# Gaddis Residence
# Roof Diagram
# for Lummus Supply
by BCAD Services

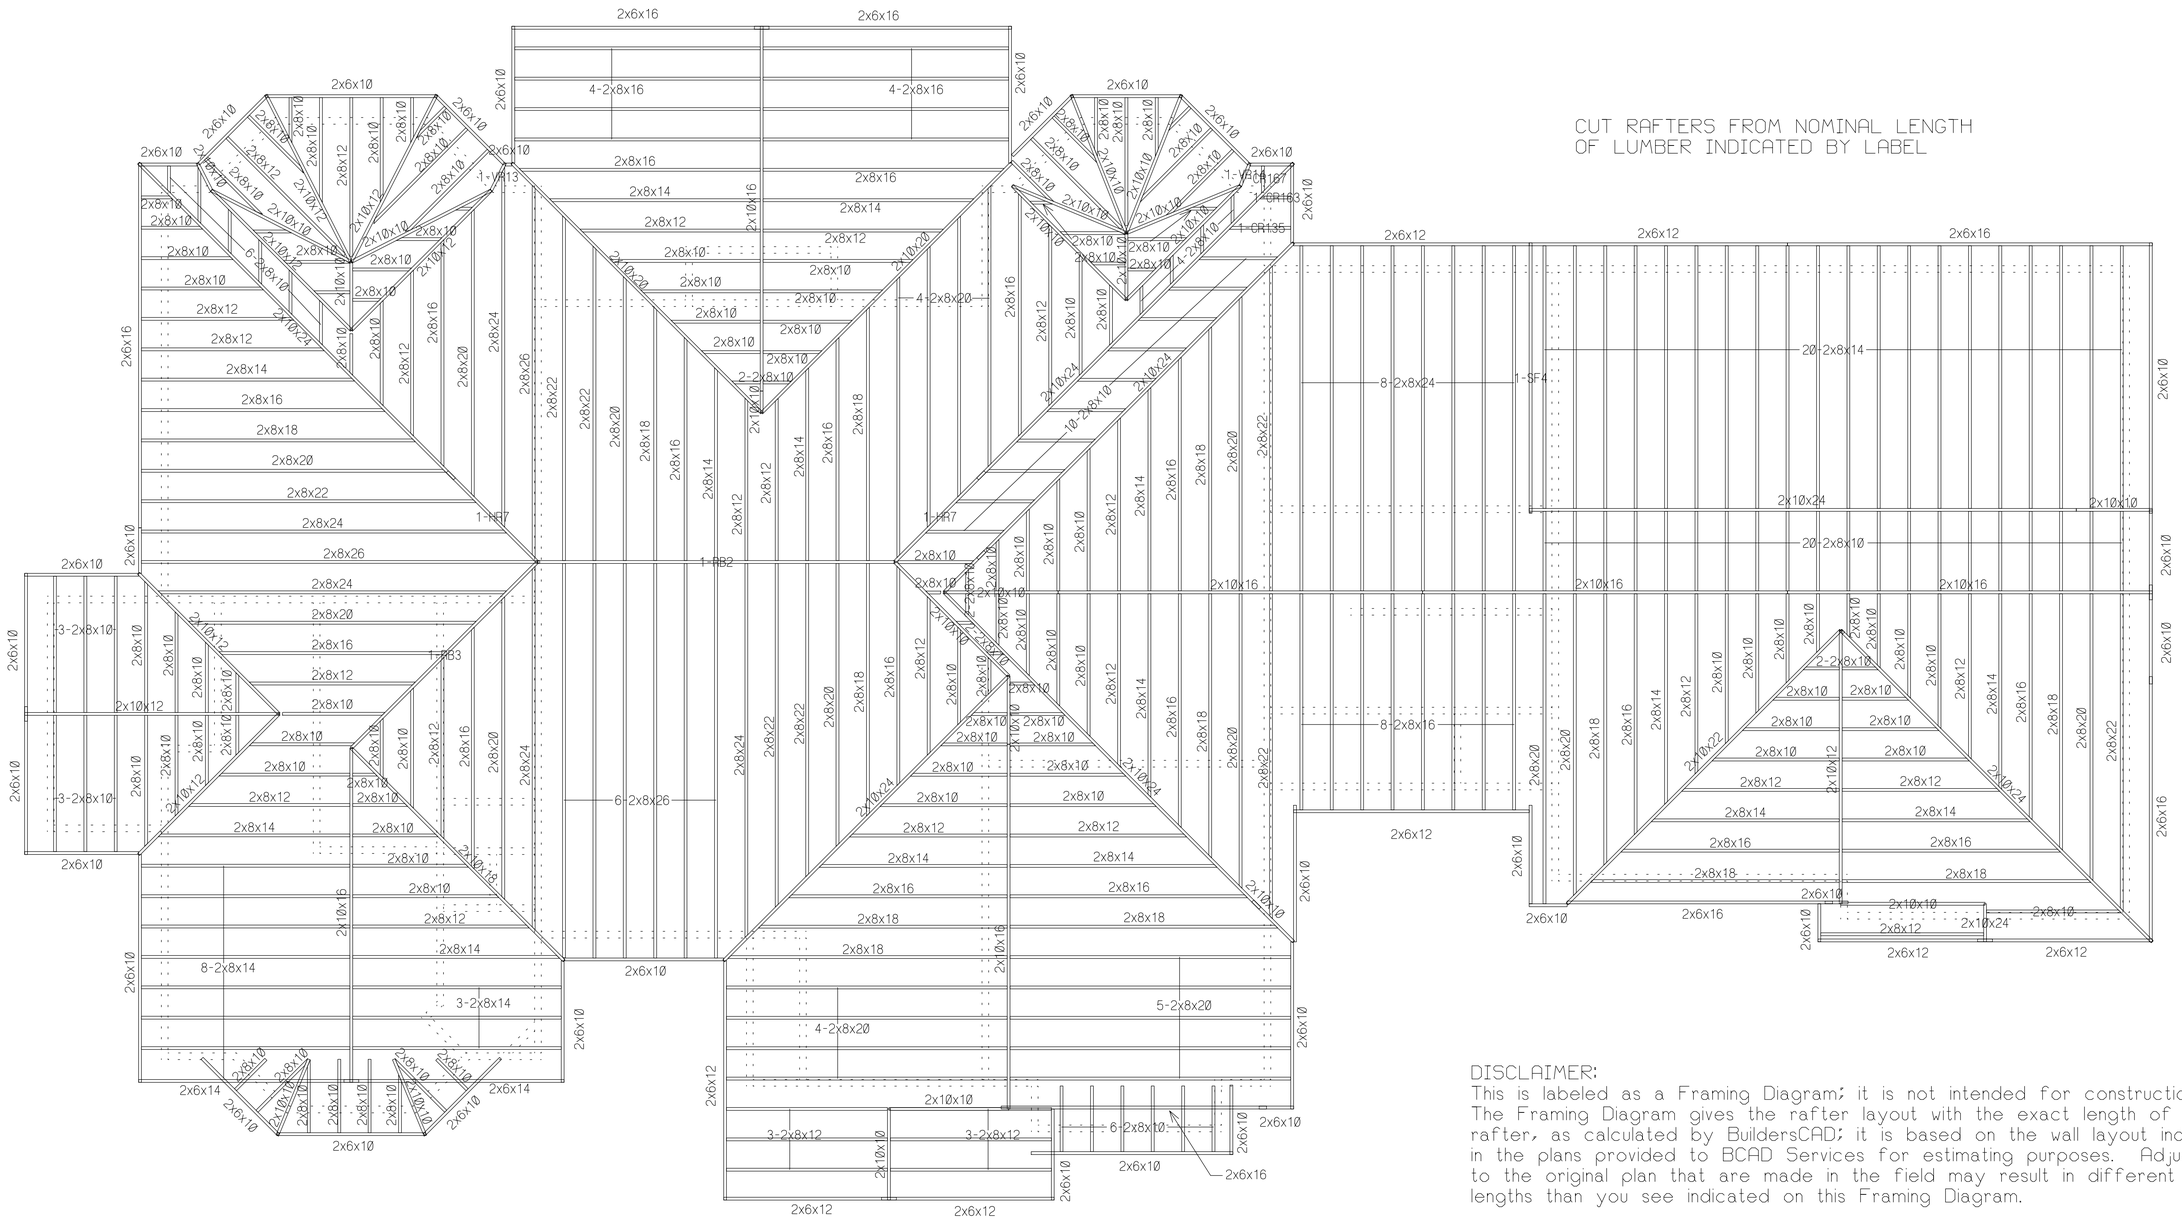


ROOF - PULL LIST

LEVEL: A

| QTY | SIZE-LENGTH | GRADE |
|---|---|---|
| 18 | 2X6X10 | #2 SPF |
| 8 | 2X6X12 | #2 SPF |
| 4 | 2X6X14 | #2 SPF |
| 7 | 2X6X16 | #2 SPF |
| 96 | 2X8X10 | #2 SPF |
| 30 | 2X8X12 | #2 SPF |
| 45 | 2X8X14 | #2 SPF |
| 34 | 2X8X16 | #2 SPF |
| 13 | 2X8X18 | #2 SPF |
| 24 | 2X8X20 | #2 SPF |
| 8 | 2X8X22 | #2 SPF |
| 14 | 2X8X24 | #2 SPF |
| 7 | 2X8X26 | #2 SPF |
| 18 | 2X10X10 | #2 SYP |
| 8 | 2X10X12 | #2 SYP |
| 8 | 2X10X16 | #2 SYP |
| 1 | 2X10X18 | #2 SYP |
| 2 | 2X10X20 | #2 SYP |
| 1 | 2X10X22 | #2 SYP |
| 7 | 2X10X24 | #2 SYP |

DISCLAIMER:
This is labeled as a Framing Diagram; it is not intended for construction. The Framing Diagram gives the rafter layout with the exact length of each rafter, as calculated by BuildersCAD; it is based on the wall layout indicated in the plans provided to BCAD Services for estimating purposes. Adjustments to the original plan that are made in the field may result in different rafter lengths than you see indicated on this Framing Diagram.

If you have questions call 706-797-3324, or visit our Web site at www.BCADservices.com